
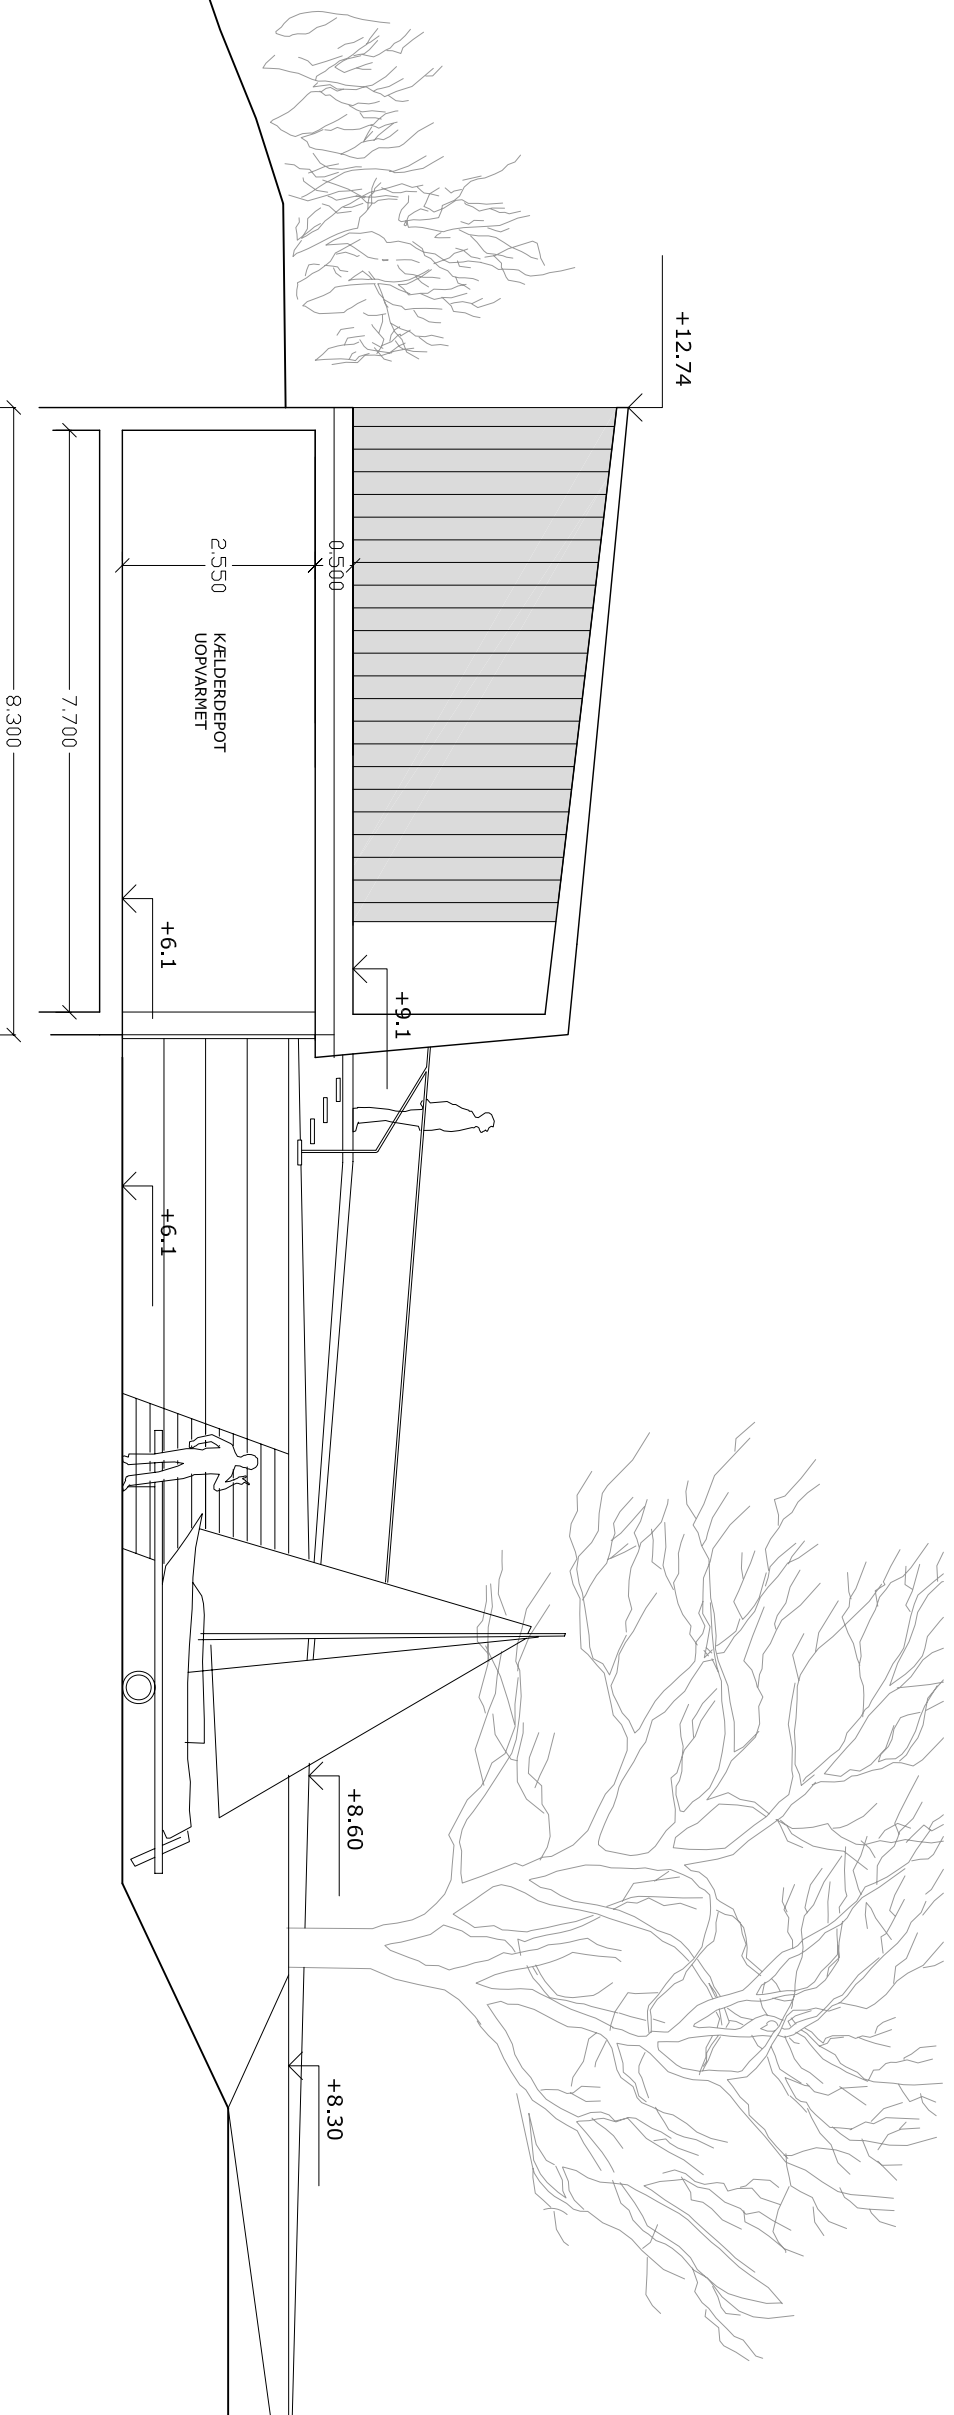


SNIT AA

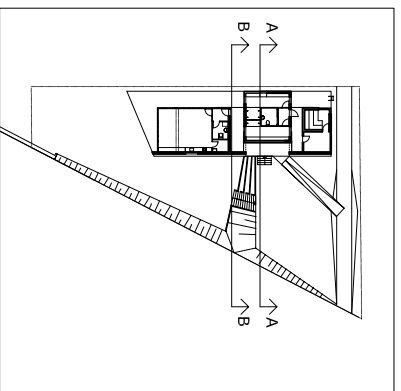

SNIT BB

SAG: ESBJERG STRANDPROMENADE SAGSNR:

EMNE: KLUBHUS DATO: 29.01.07

REVIDERET: SNIT AA OG BB MÅL: 1:100

REV. D DATO: 10.05.07

TEGN. NR.: TA-X-3-AA

SPEKTRUM ARKITEKTER APS YDERLANDSVEJ 1 DK-2300 KØBENHAVN S TLF 26165595 FAX 32963795