


Facader mod vest

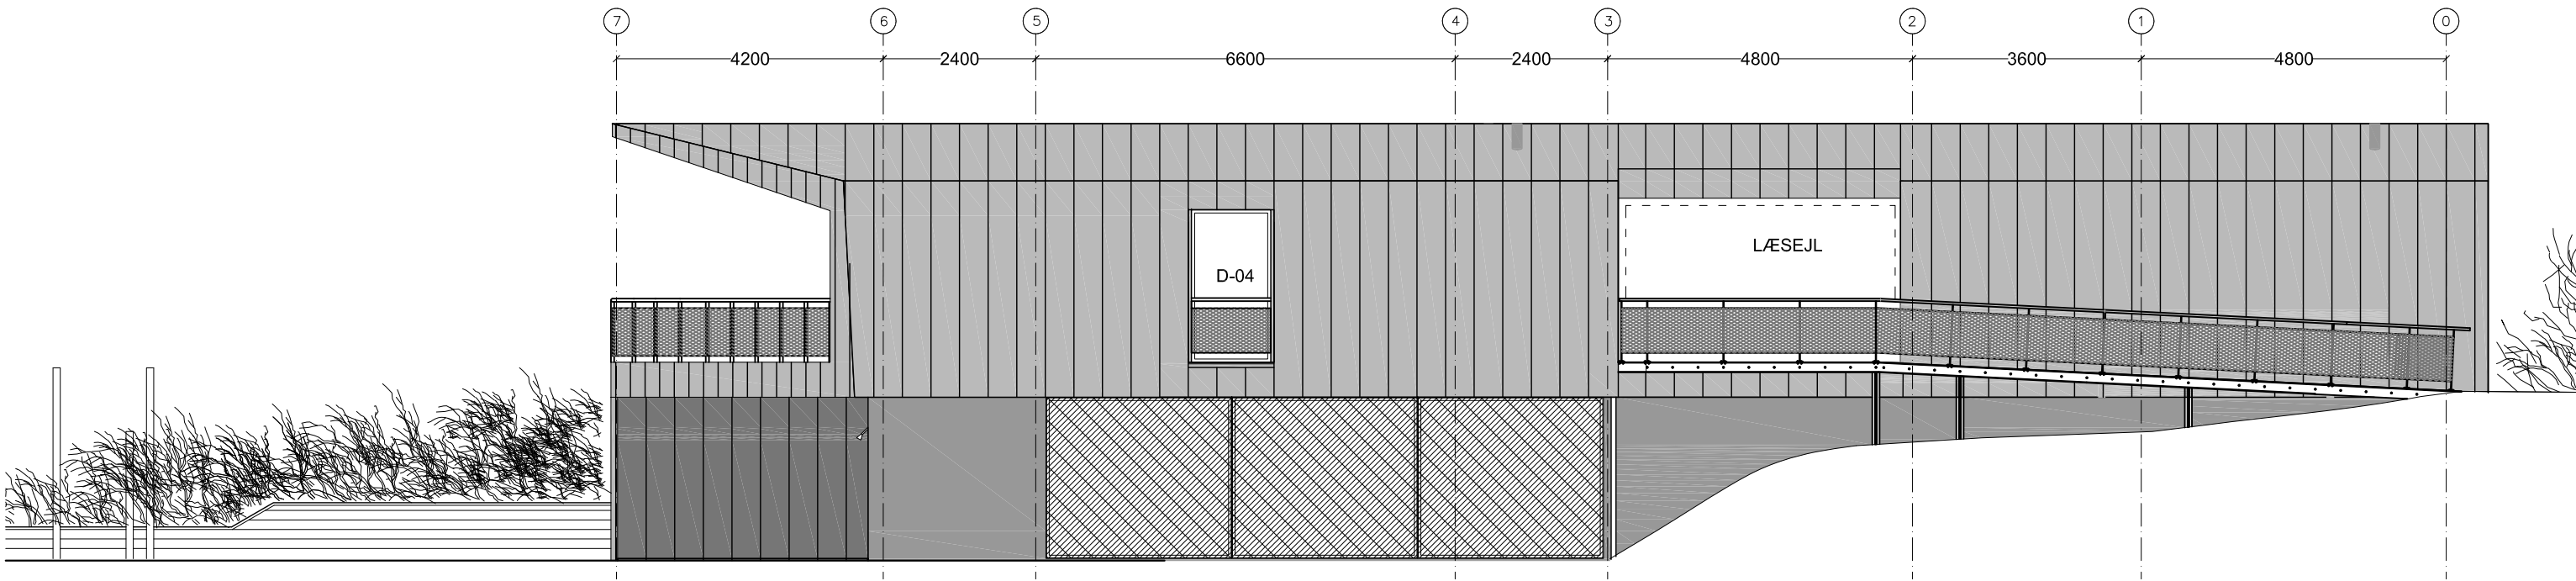

Facader mod øst

SAG:	ESBJERG STRANDPROMENADE NYT KLUBHUS TIL SEJLERE OG SURFERE	HOVEDPROJEKT LICITATIONSSÆT
EMNE:	Facade mod øst og vest	DATO: 09.12.09
REVIDERET:		MÅL: 1:100
		REV. DATO:
		TEGN. NR.: T-A-X-2-02